




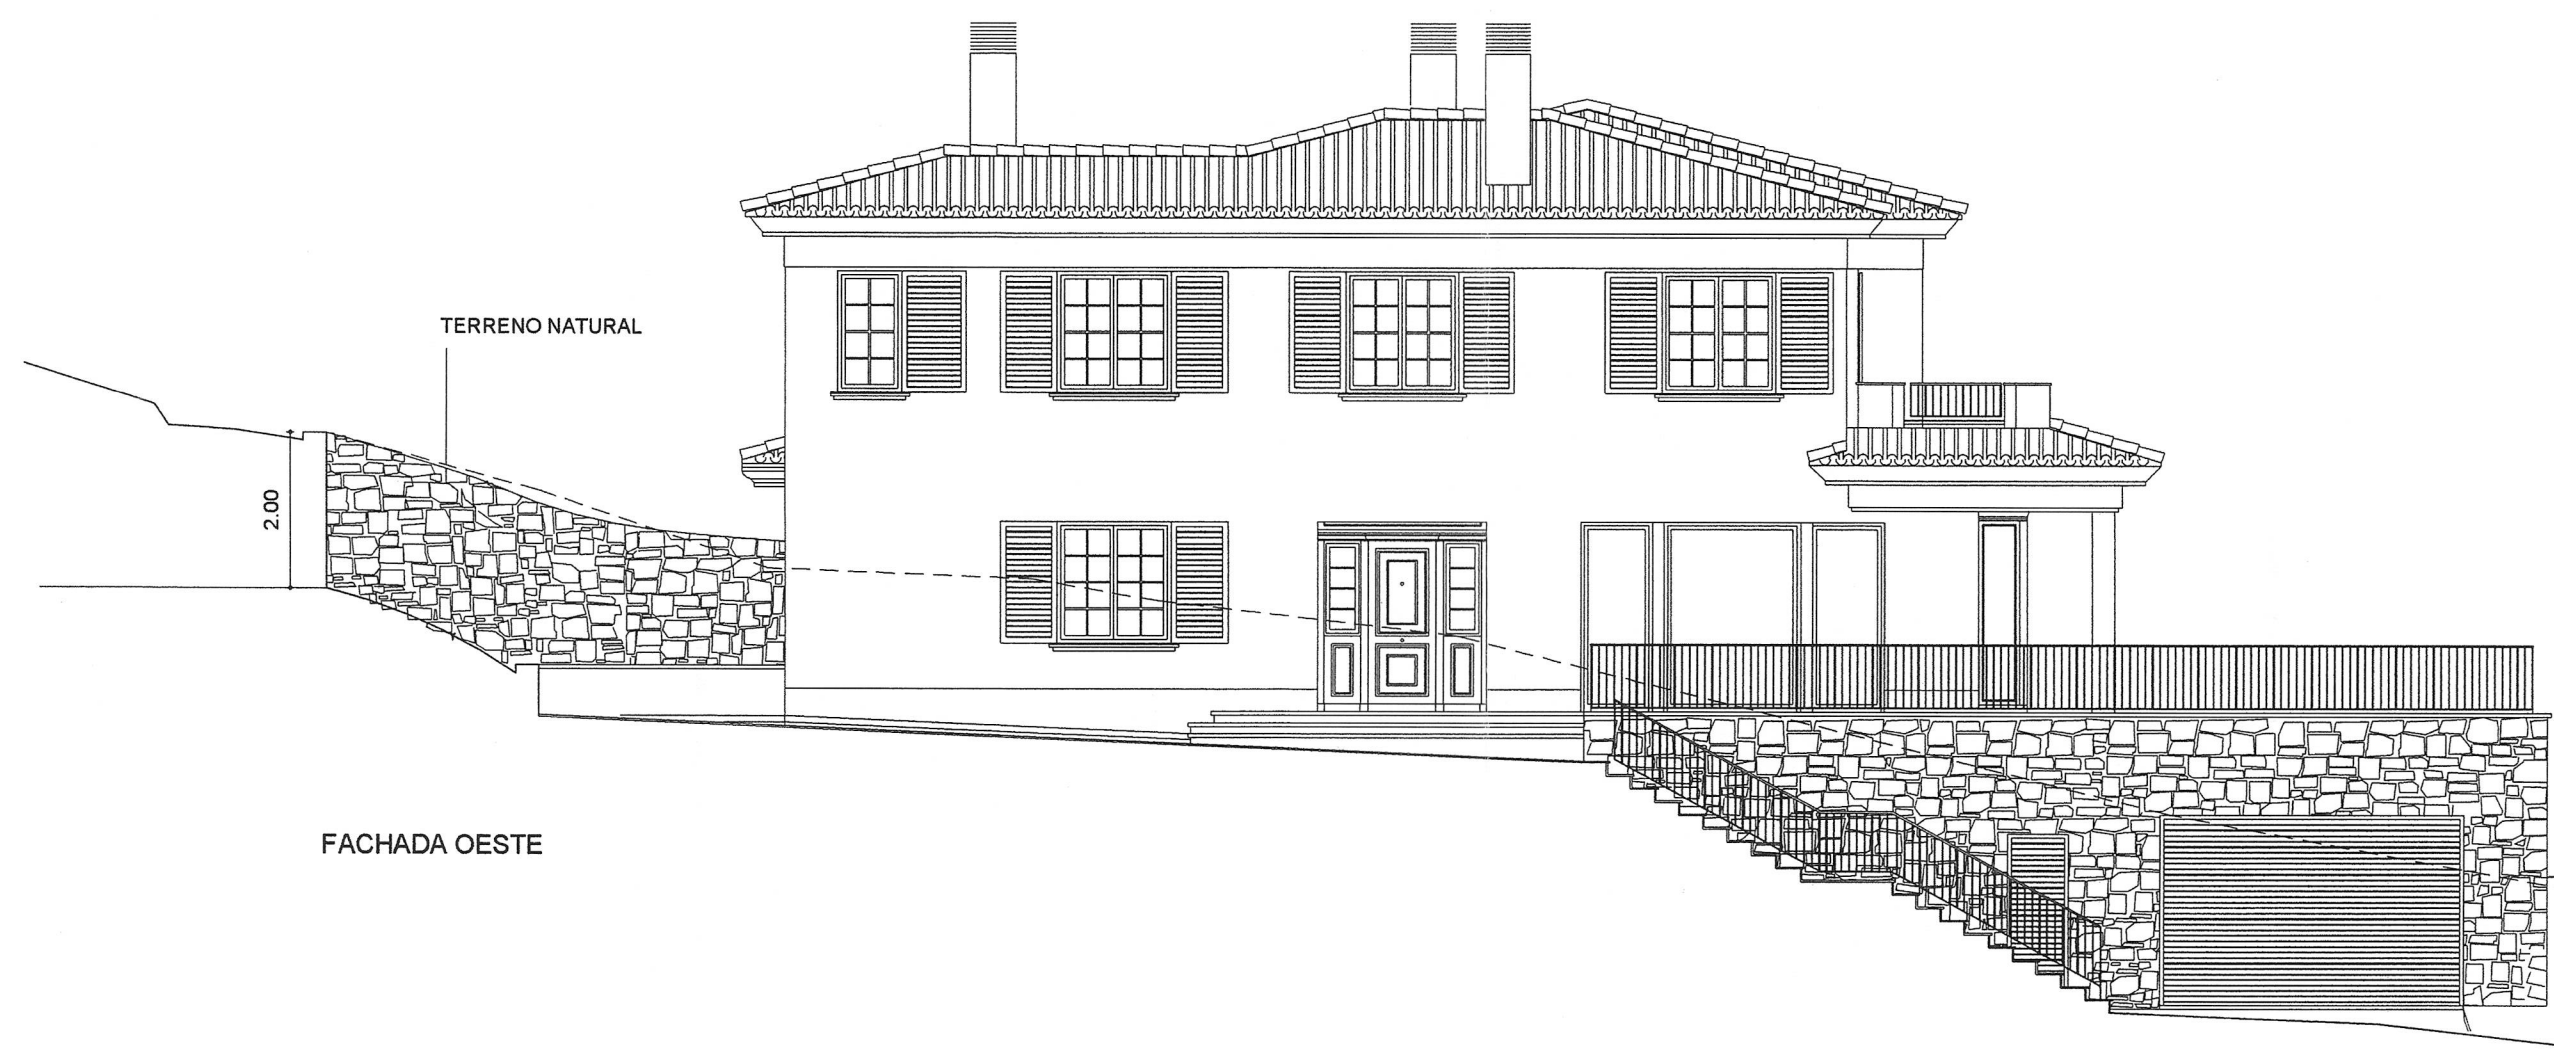


FACHADA OESTE

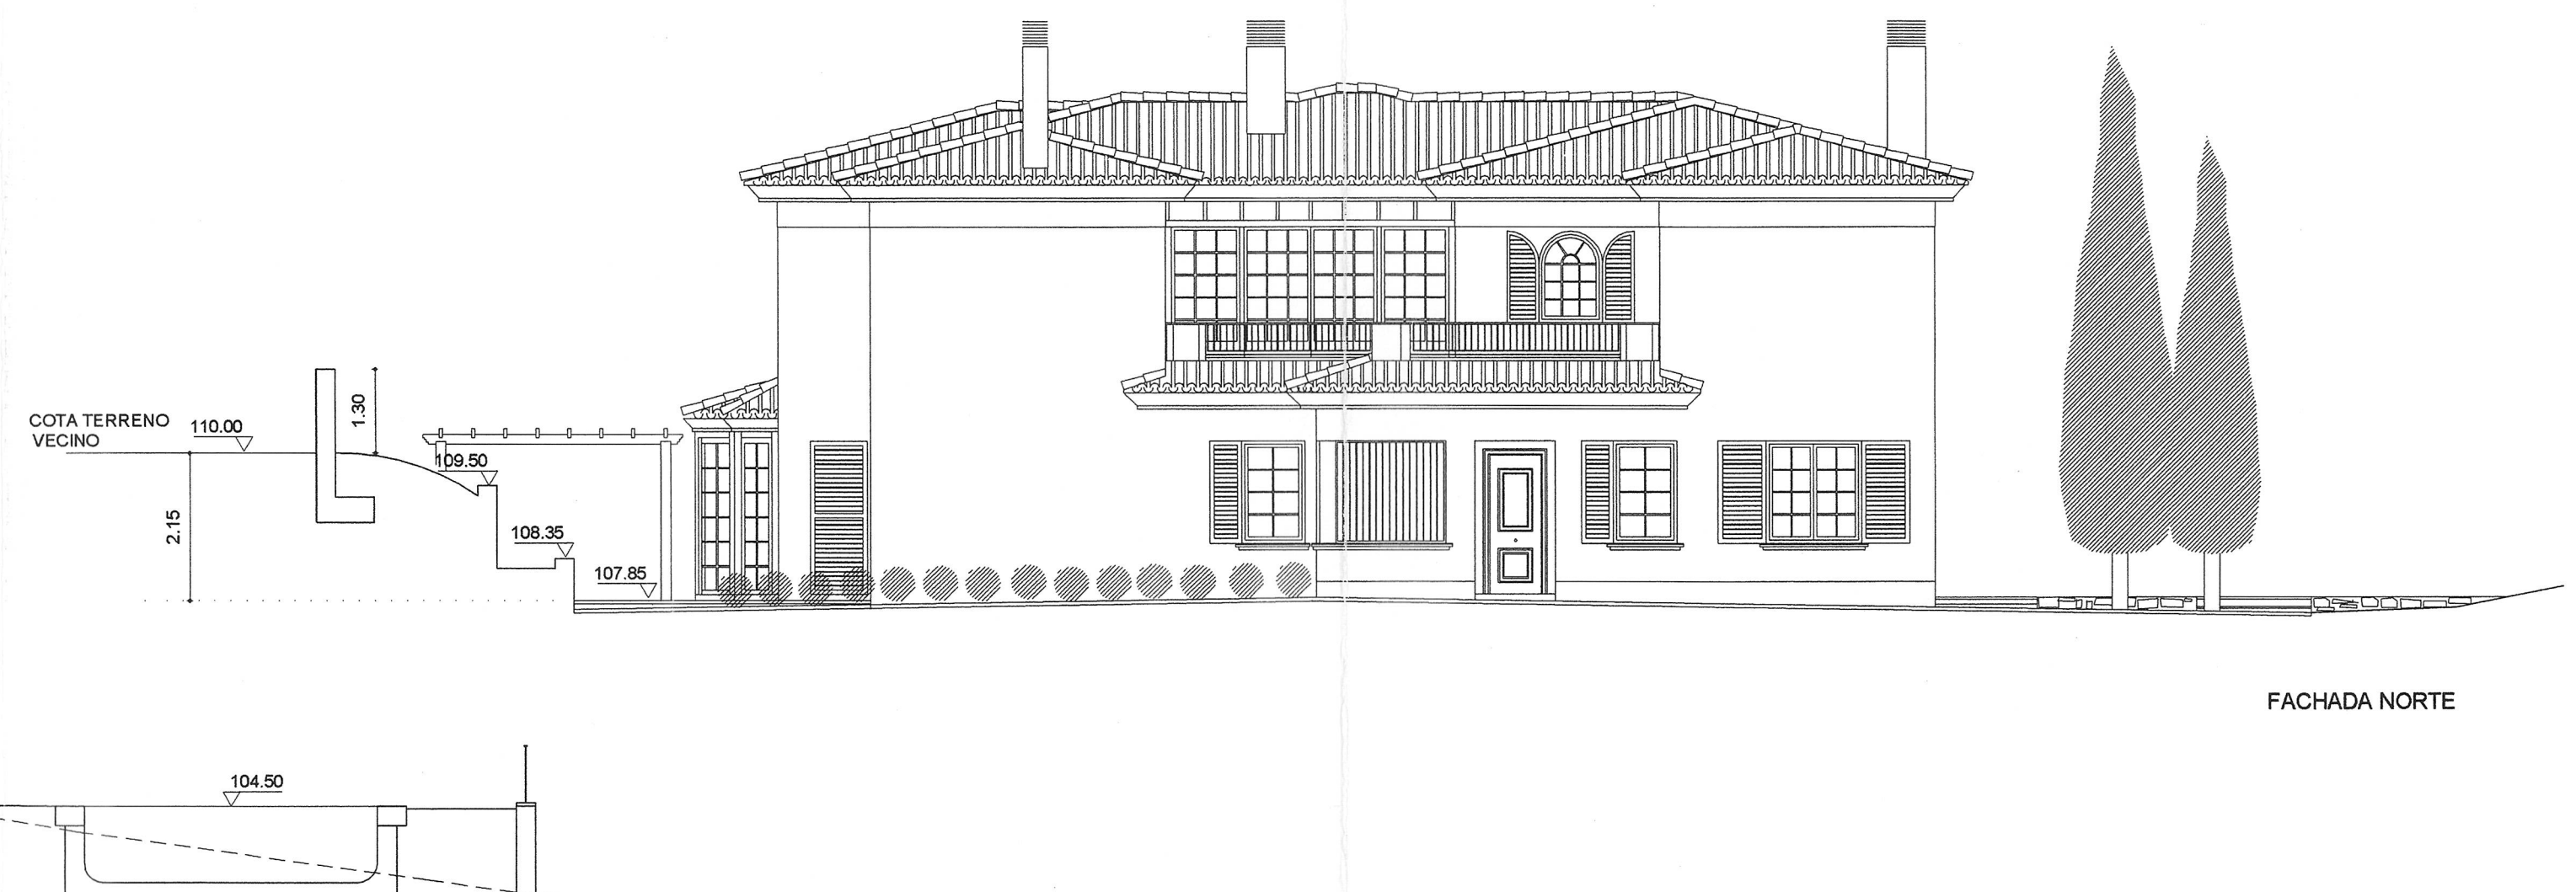


FACHADA NORTE

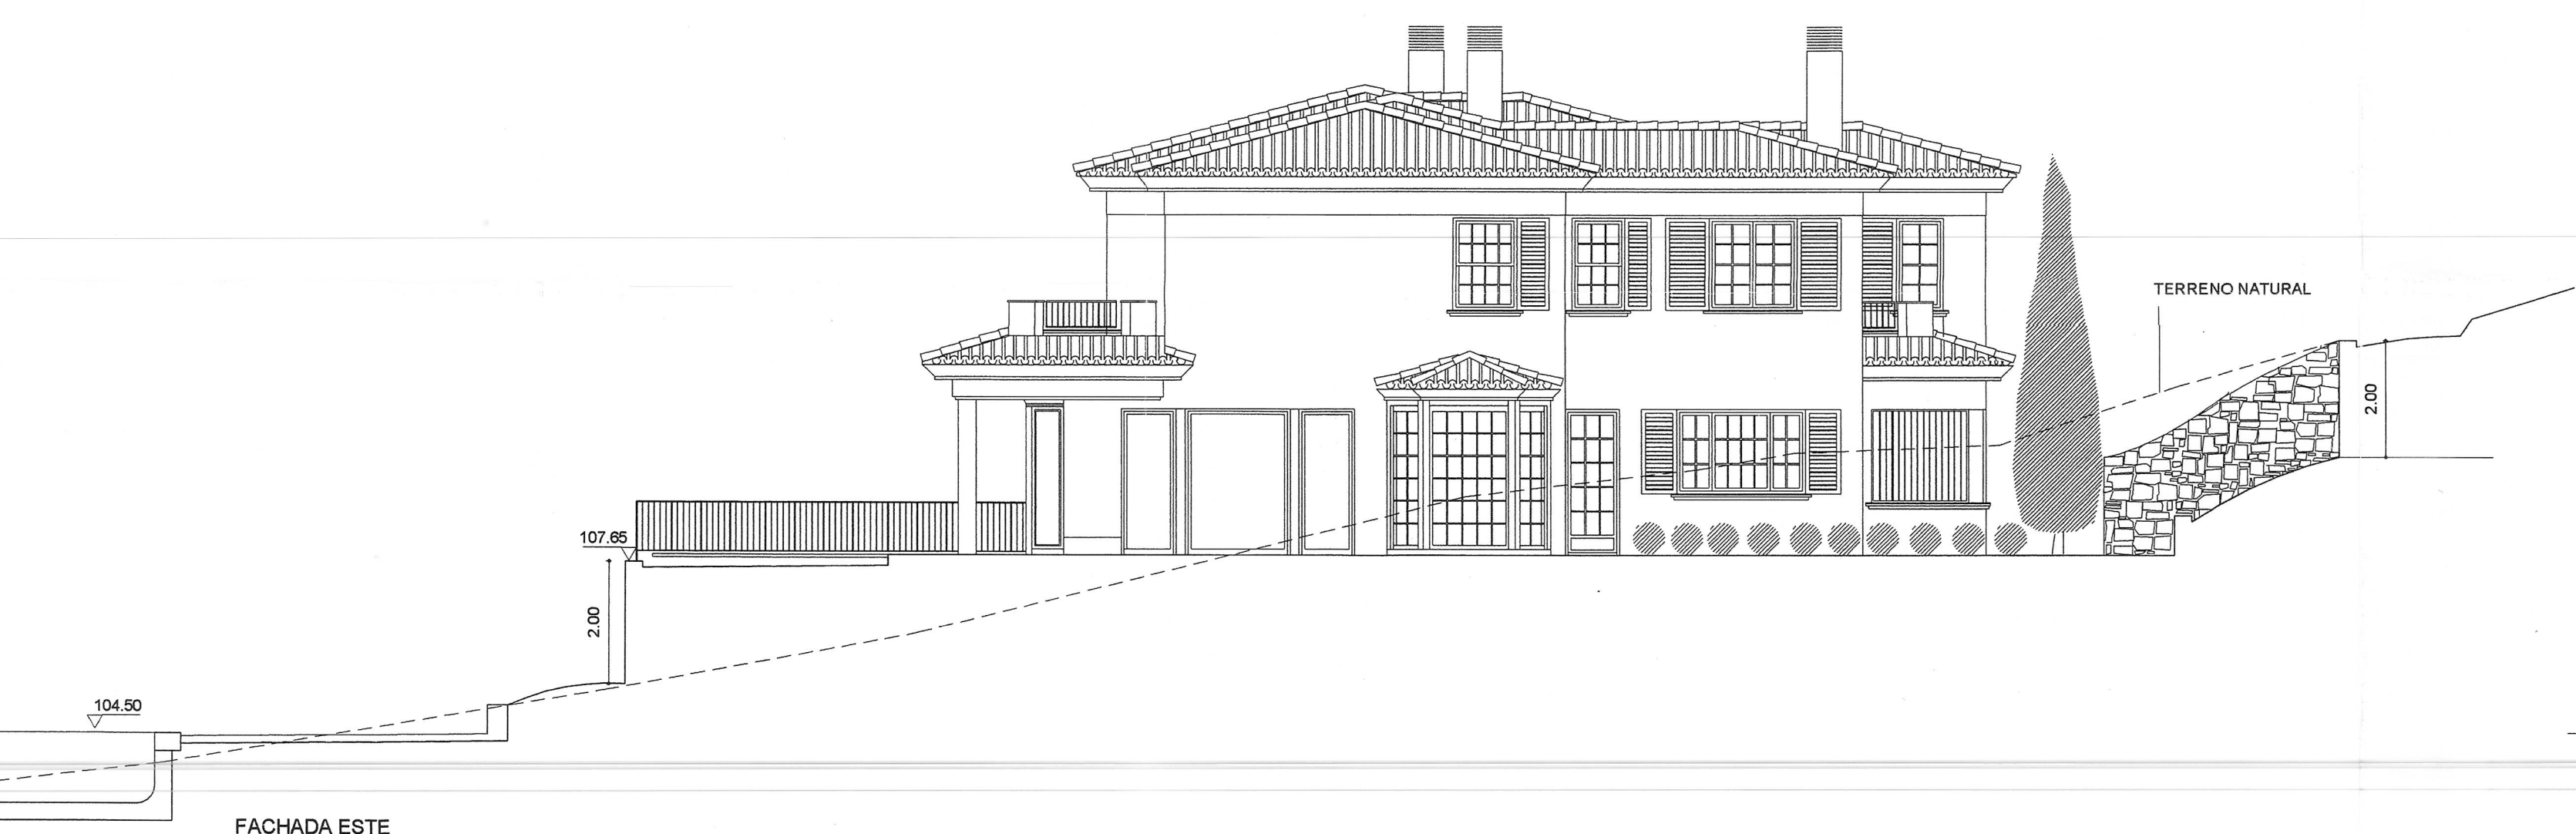

FACHADA ESTE

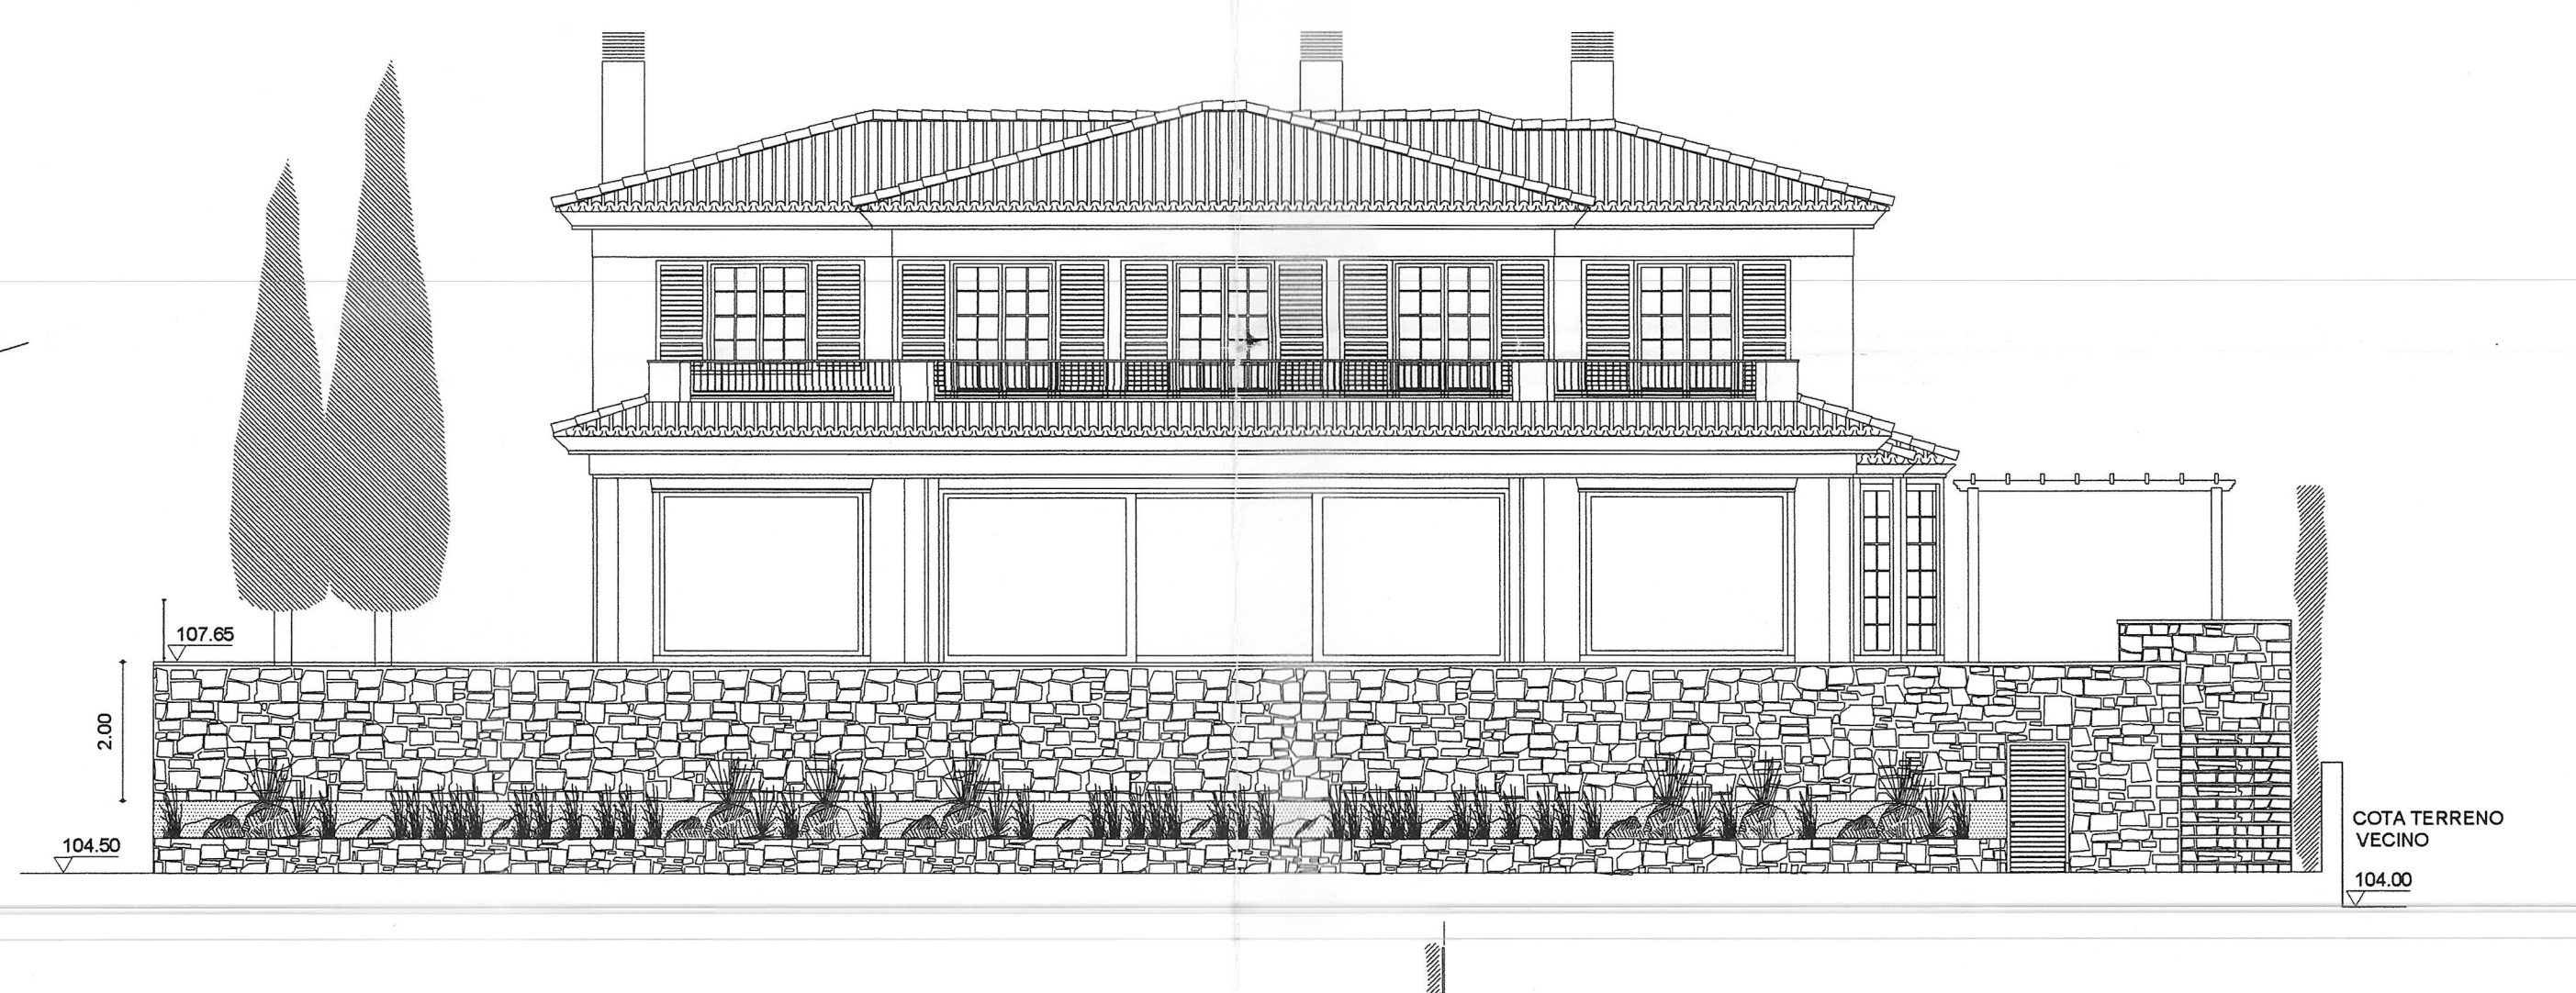

FACHADA SUR

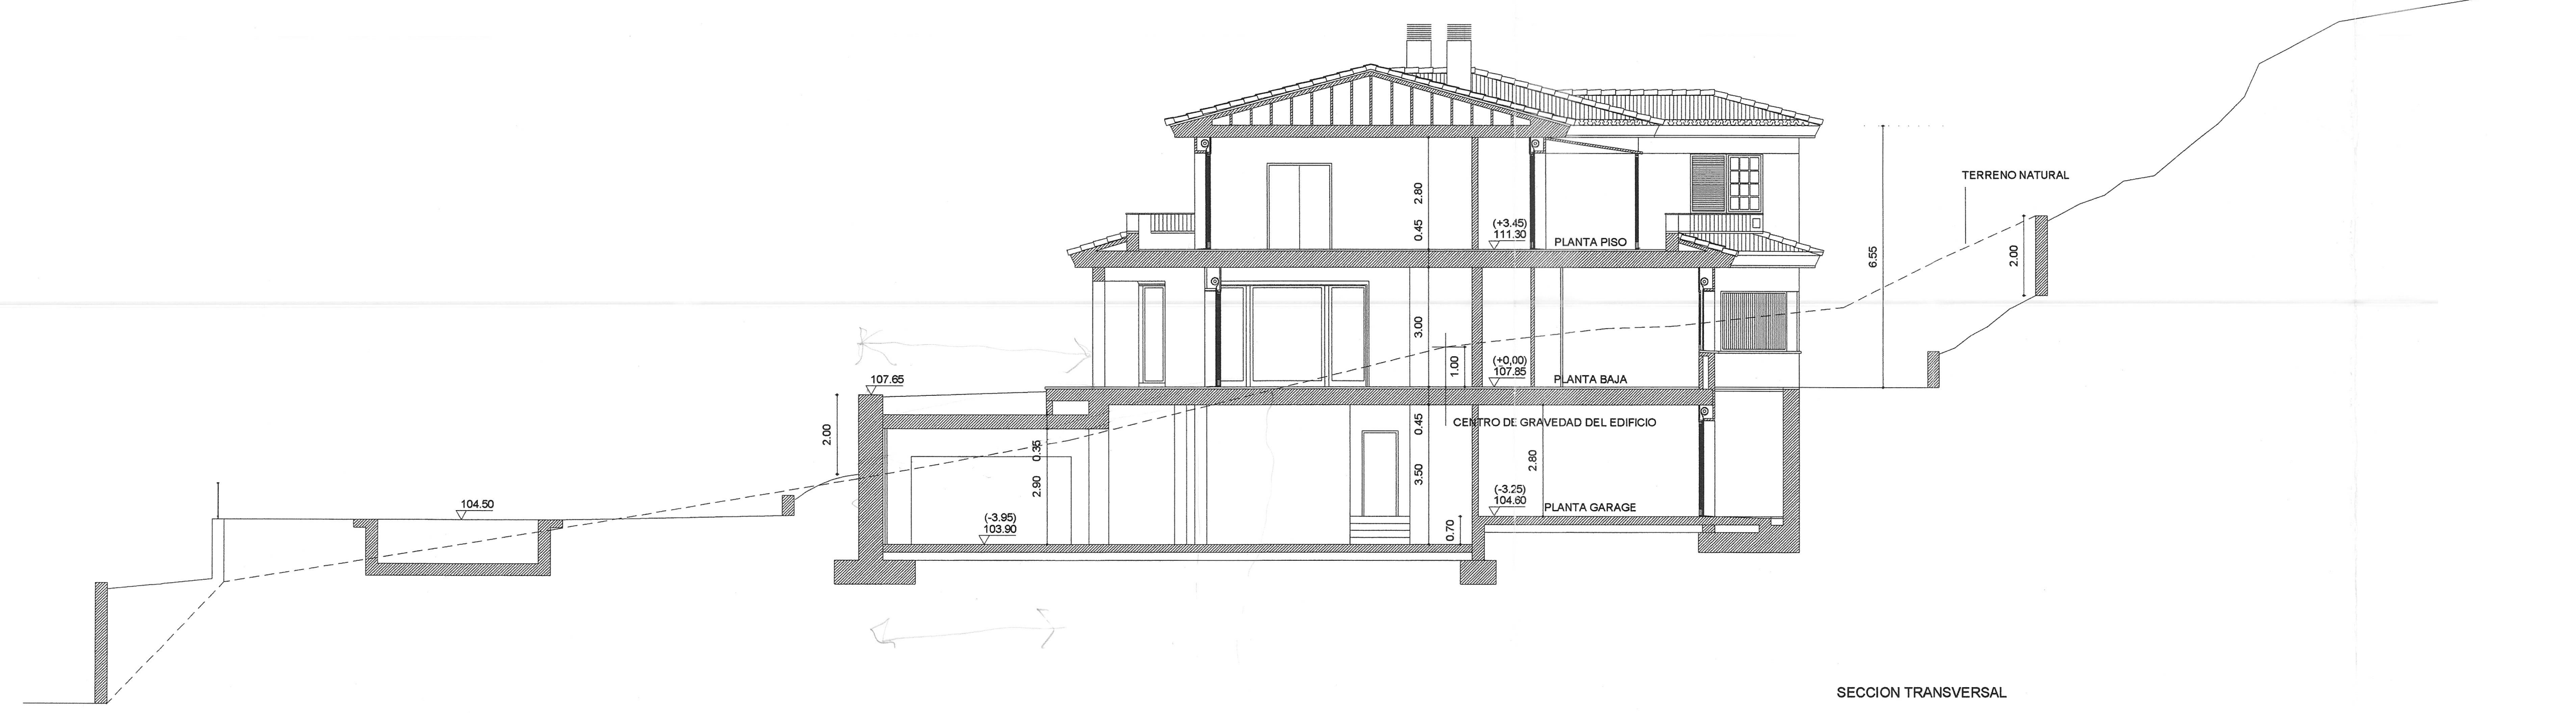

SECCION TRANSVERSAL