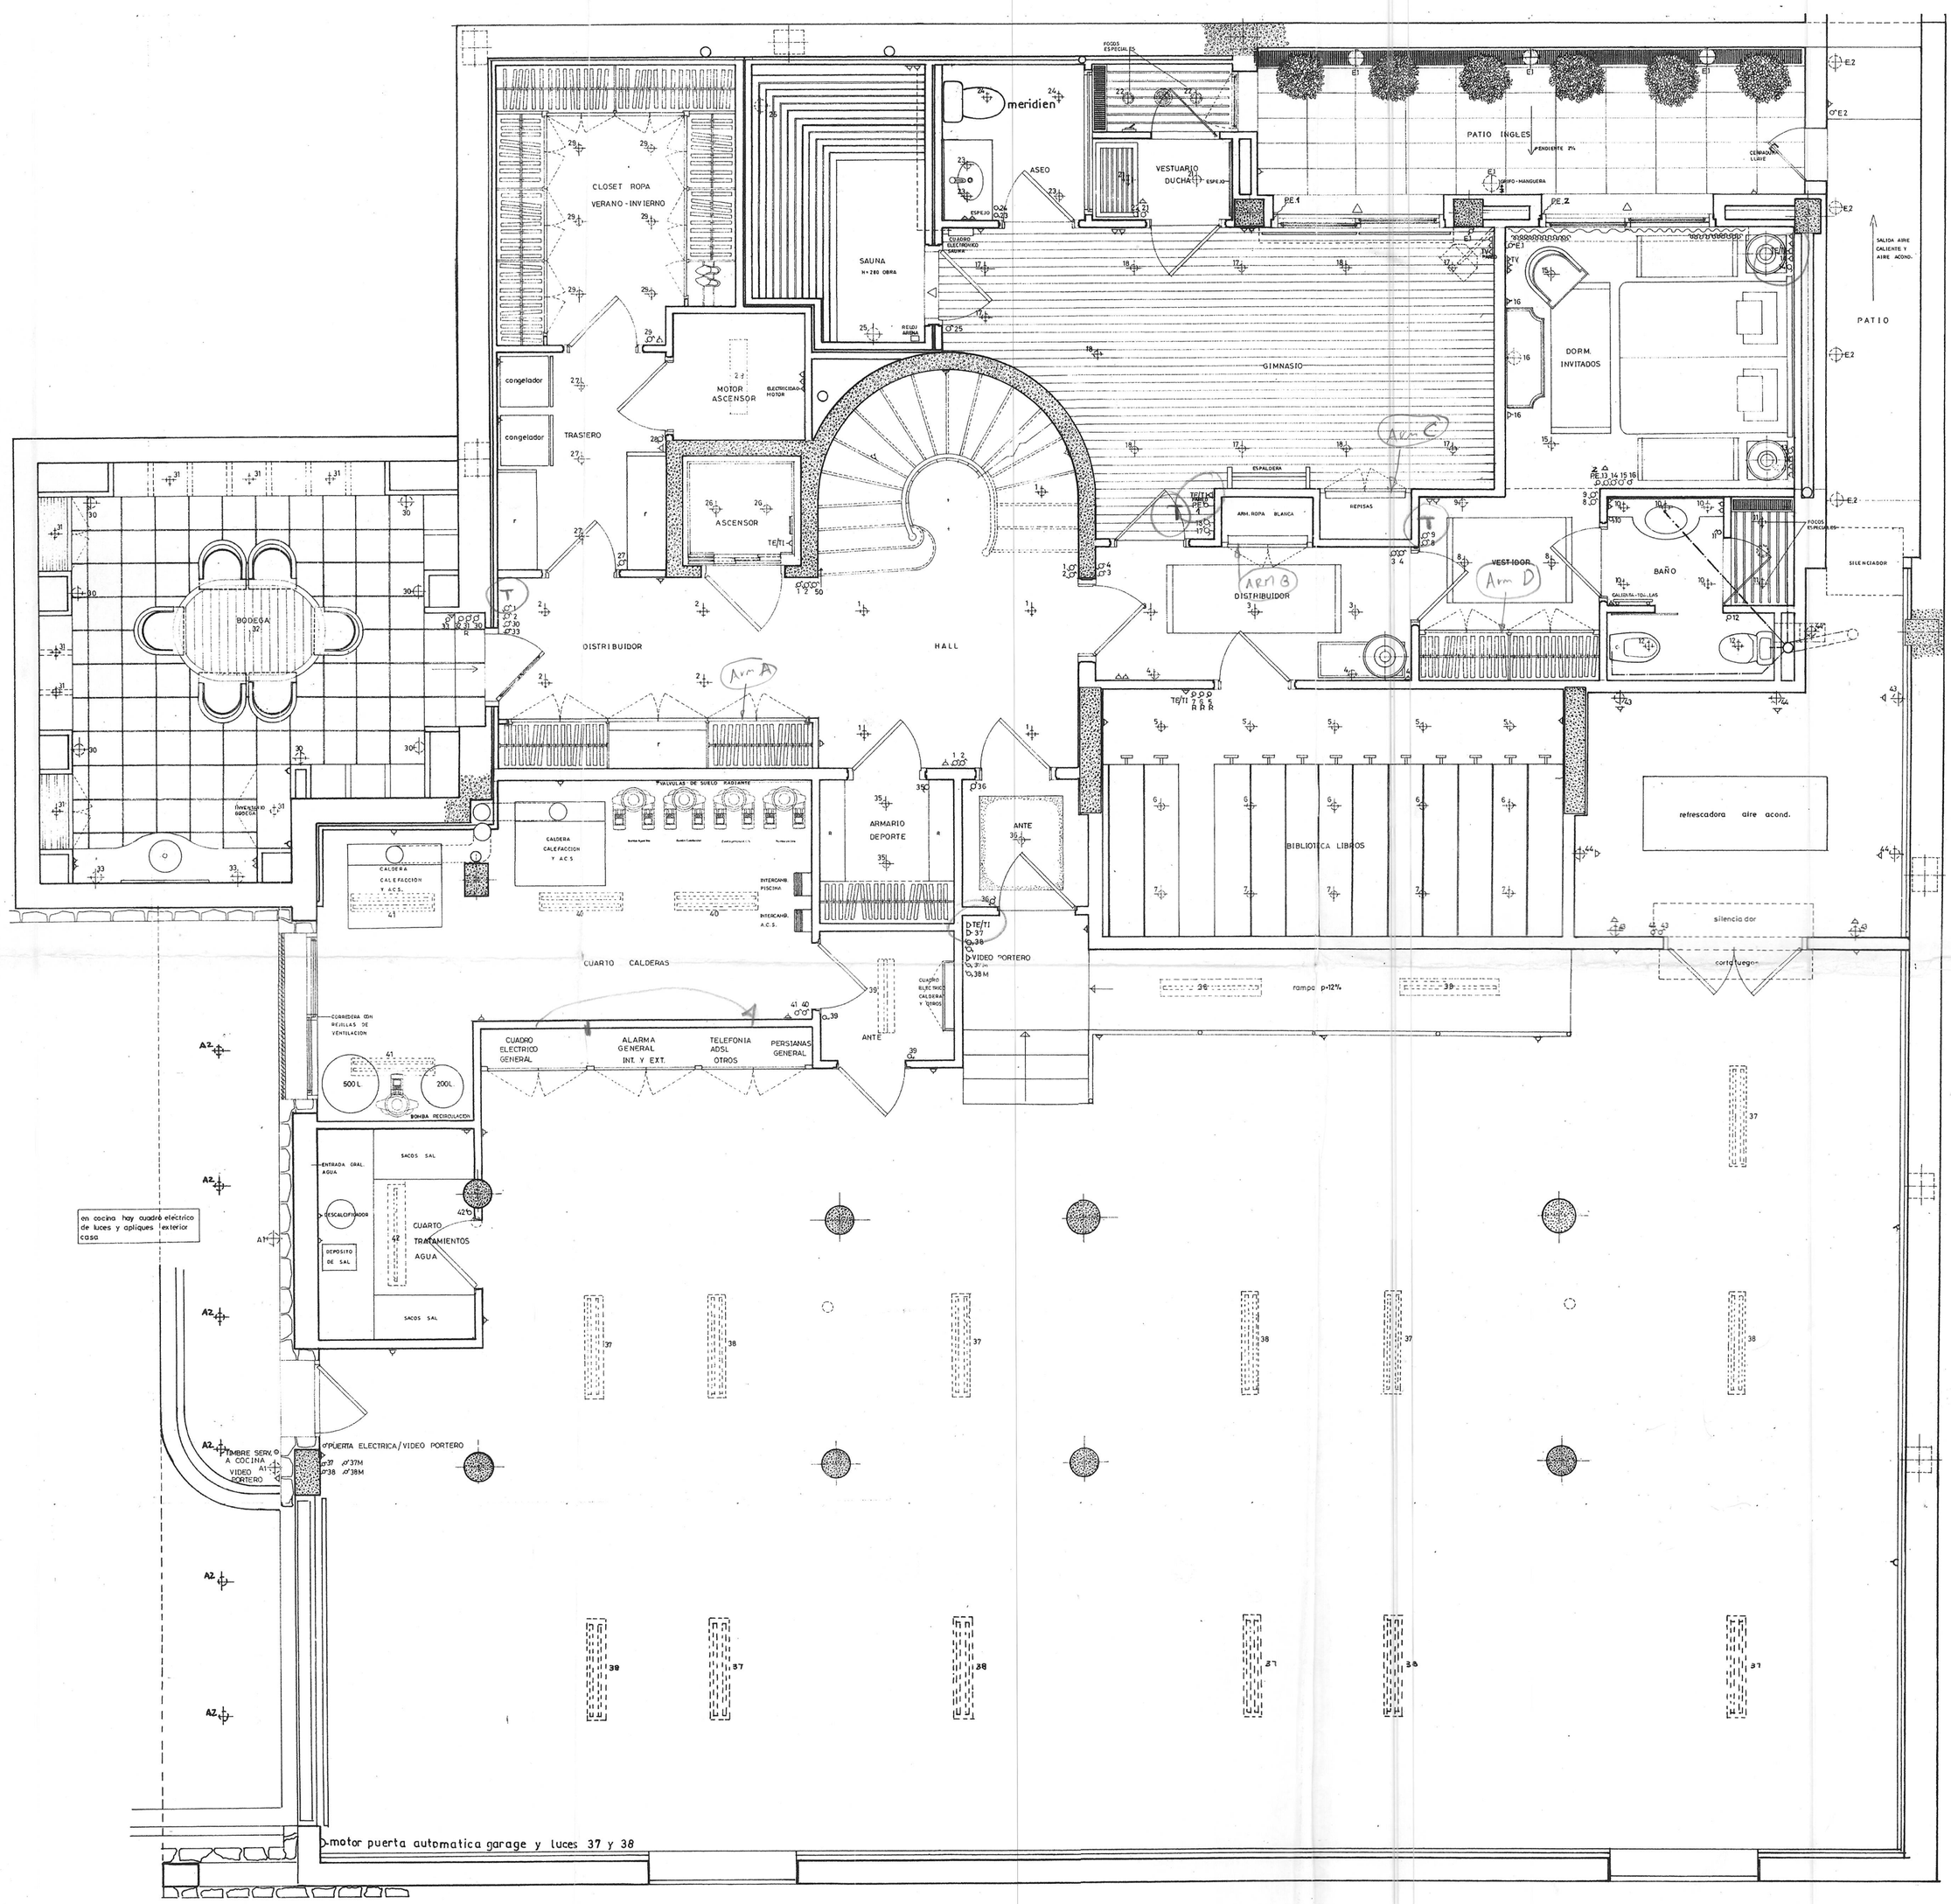

Planta Sotano